


Схема расположения земельного участка или земельных участков на кадастровом плане территории

Условный номер земельного участка		
Площадь земельного участка - 2497 кв.м.		
Обозначение характерных точек границы	Координаты, м	
	X	Y
1	2	3
1	6548751.32	3243712.55
2	6548795.09	3243737.18
3	6548826.41	3243697.33
4	6548782.03	3243673.31
Система координат местная: СК-63		

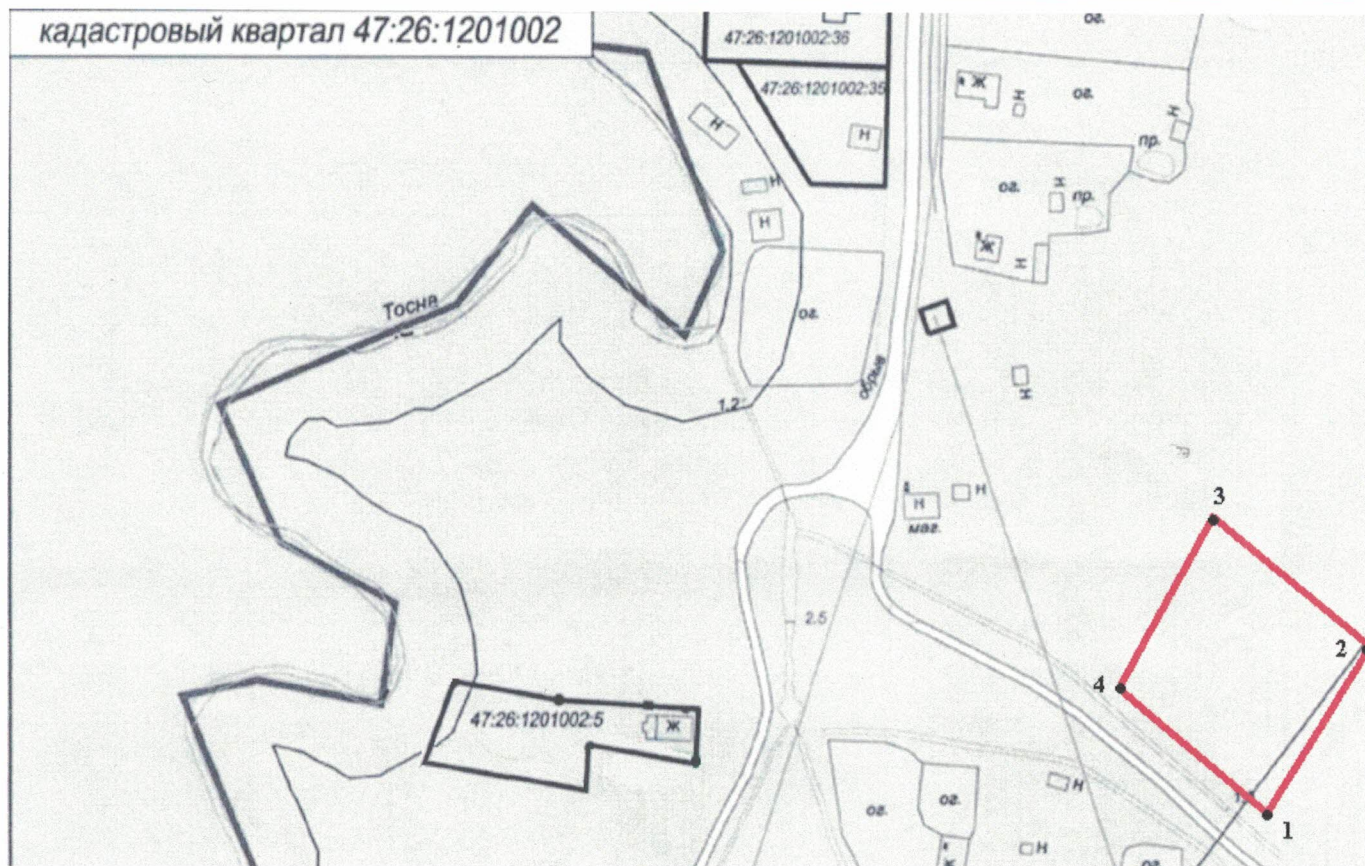

Масштаб 1:2000

Условные обозначения:



- образуемый земельный участок



- границы земельных участков по сведениям ГКН

47:26:1201002:5 - кадастровый номер земельного участка



- граница кадастрового квартала